


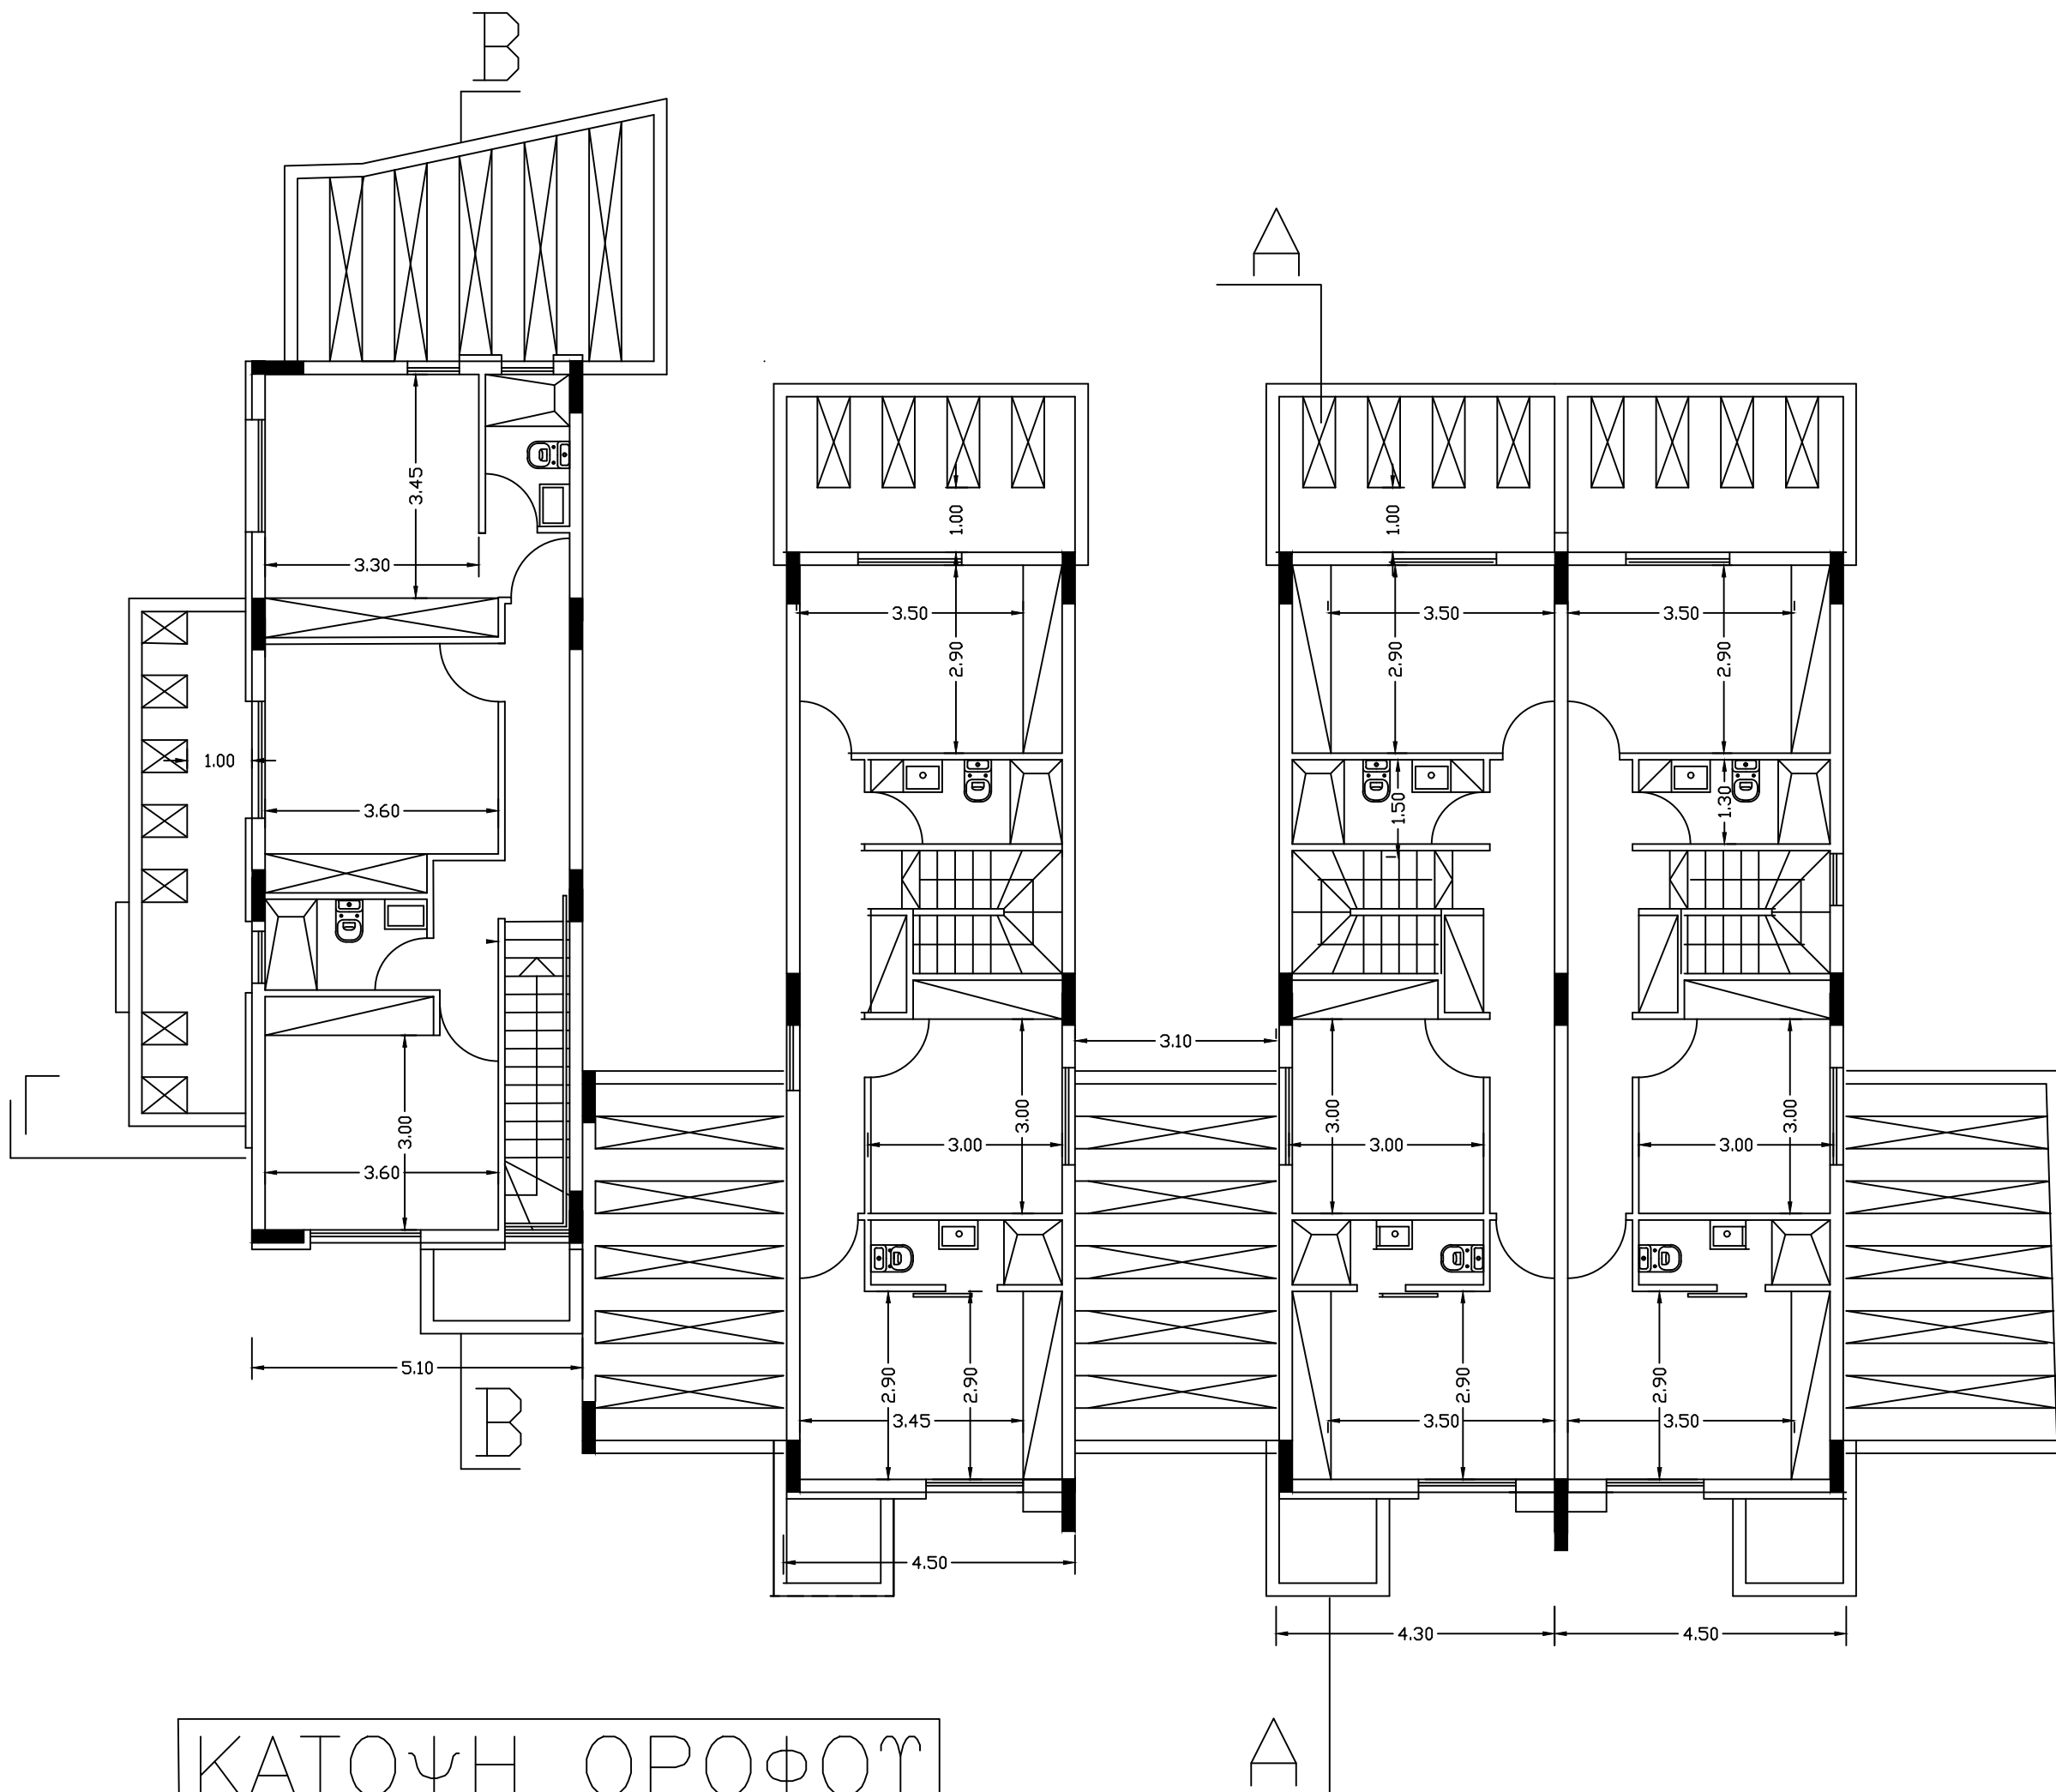

ΚΑΤΟΨΗ ΟΡΟΦΟΥ

ΥΠΟΓΡΑΦΗ ΑΡΧΙΤΕΚΤΟΝΑ:			
ΟΚΟΔΟΜΗ:			
RCA CONSTRUCTION LIMITED			
ΤΙΤΛΟΣ:			
ΚΑΤΟΨΗ 1ΟΥ ΟΡΟΦΟΥ			
ΣΧΕΔΙΟ:	ΚΑΙΜΑΚΑ:	1/100	ΑΡ. ΣΧΕΔΙΟΥ
ΕΛΕΓΧΟΣ	Μ.Κ.	ΗΜΕΡΟΜΗΝΙΑ:	6/5/26
ΥΠΟΓΡΑΦΗ:	ΑΡ. ΕΠΙΣΤΑΣΕΩΣ:		4