





















NOVUS BY THE HILL




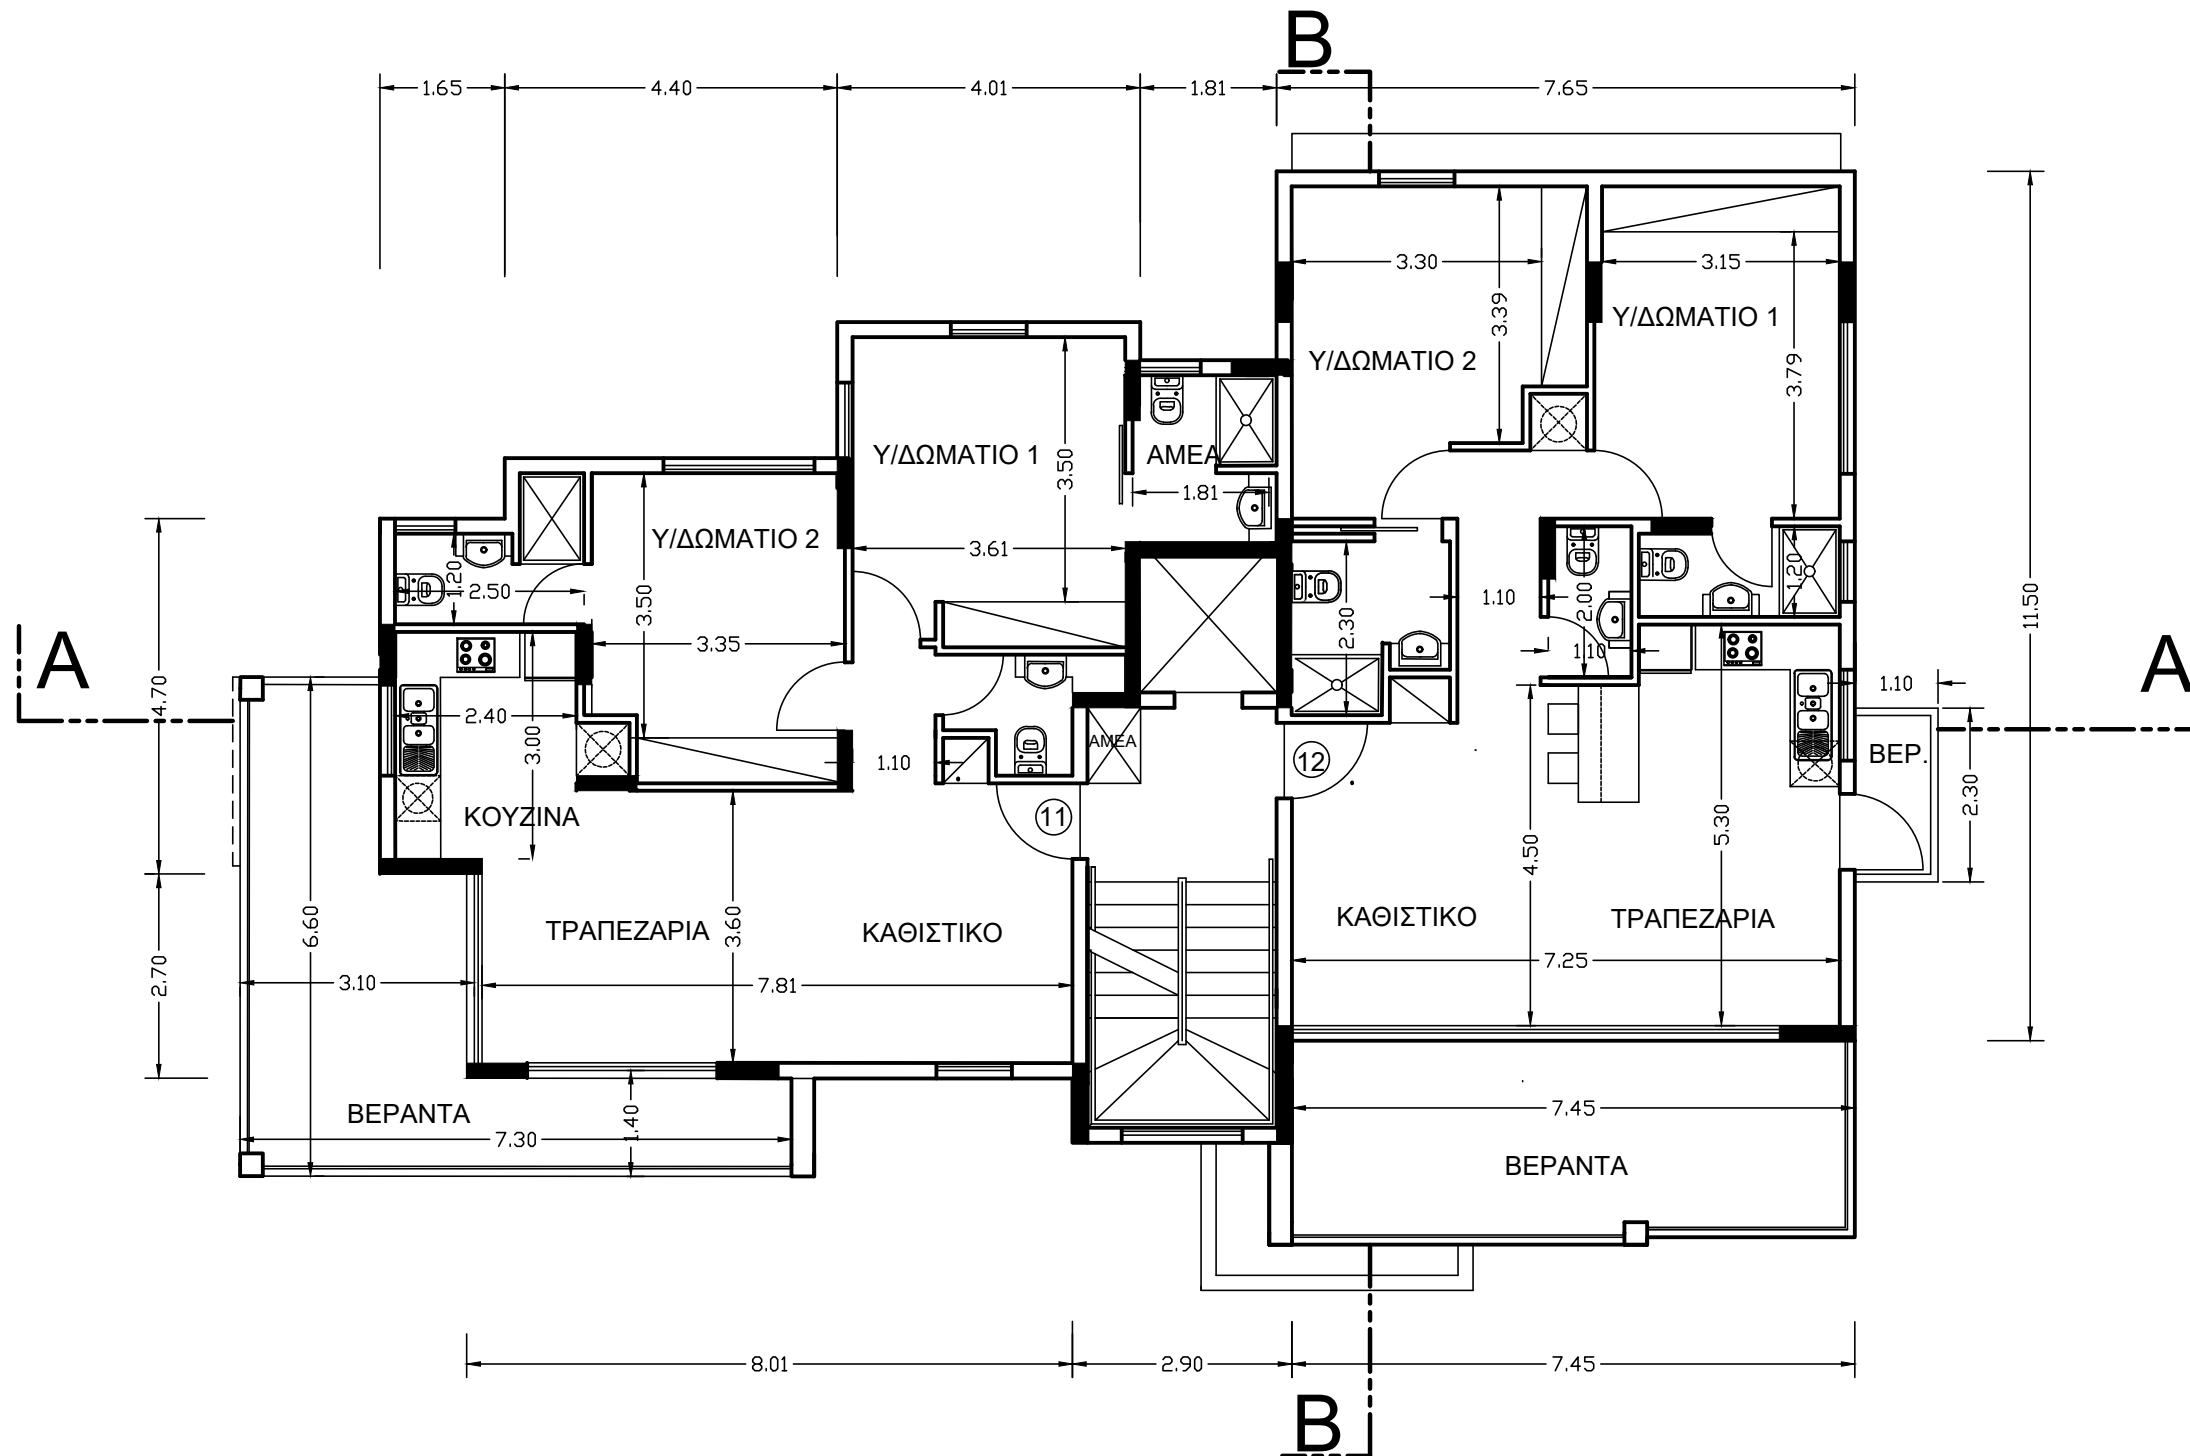

ΥΠΟΓΡΑΦΗ ΑΡΧΙΤΕΚΤΟΝΑ:			
ΜΙΧΑΗΛ ΜΑΡΚΟΣ ΚΑΛΑΚΟΤΤΗΣ ΑΡΧΙΤΕΚΤΟΝΑΣ ΠΑΝΕΠΙΣΤΗΜΙΟΤ ΒΕΝΕΤΙΑΣ ΛΕΥΦΟΡΟΣ ΣΤΡΟΒΟΛΟΥ 164 2048 ΣΤΡΟΒΟΛΟΣ ΤΗΛ.: 22319434 99686899 FAX: 22319562			
ΟΚΟΔΟΜΗ:			
M.K.NOVS CON.LTD			
ΤΙΤΛΟΣ:			
ΚΑΤΟΨΗ 1ΟΥ ΟΡΟΦΟΥ			
ΣΧΕΔΙΟ:	M.K.	ΚΑΙΜΑΚΑ:	1:100
ΕΛΕΓΧΟΣ		ΗΜΕΡΟΜΗΝΙΑ:	1/1/23
ΥΠΟΓΡΑΦΗ:		ΑΡ. ΕΡΓΑΣΙΑΣ:	

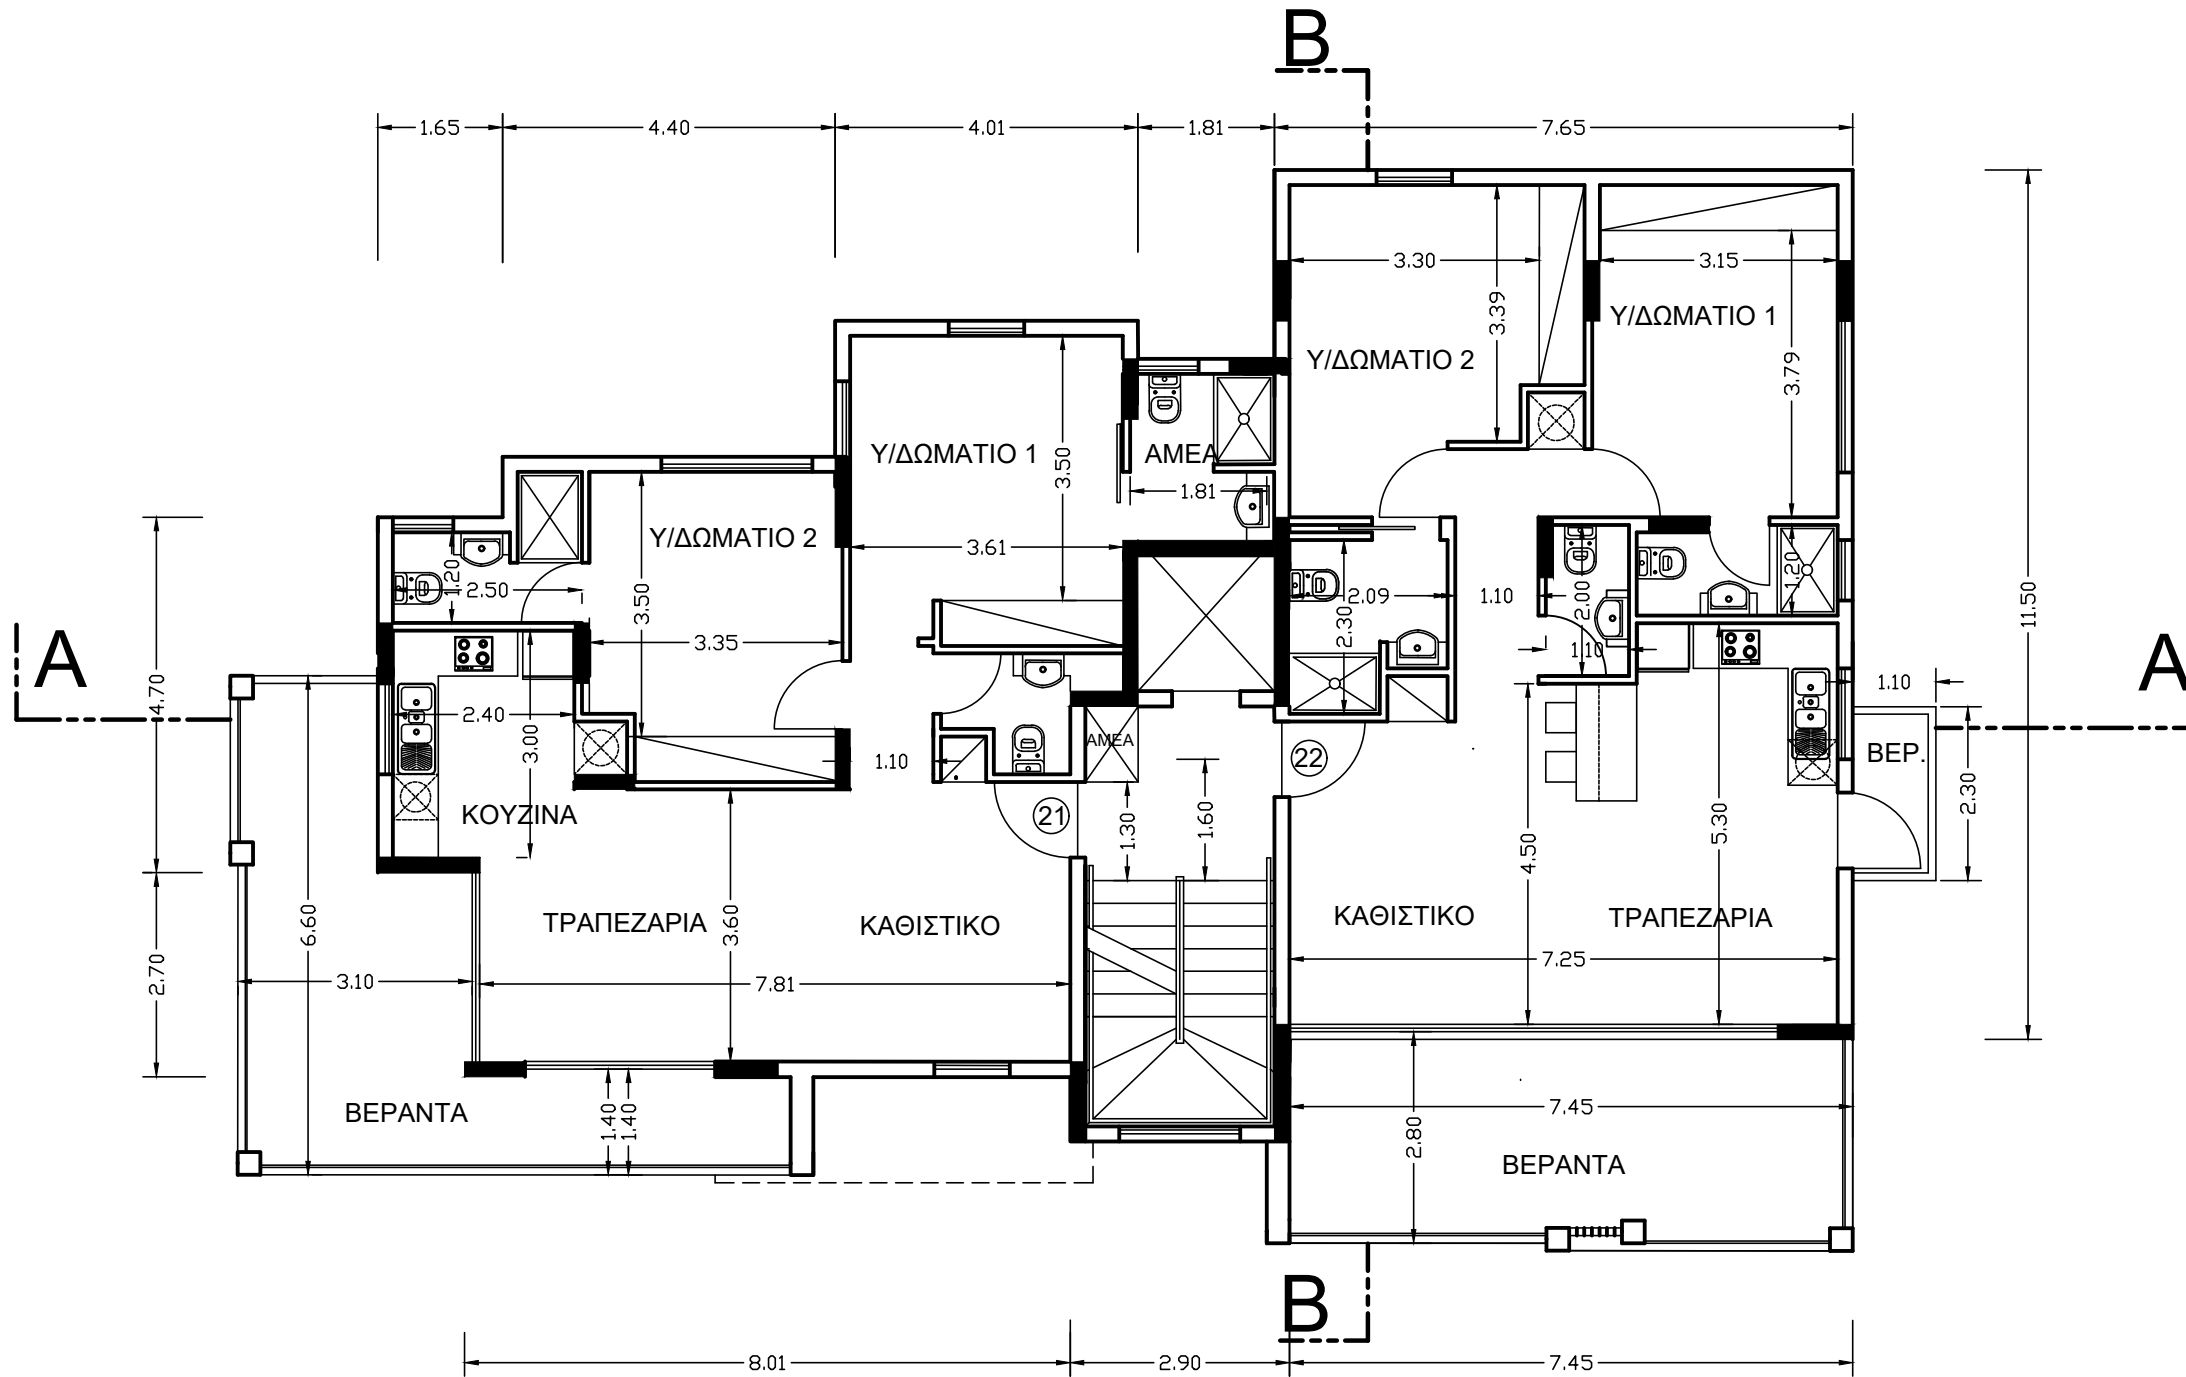

ΥΠΟΓΡΑΦΗ ΑΡΧΙΤΕΚΤΟΝΑ:			
ΜΙΧΑΗΛ ΜΑΡΚΟΣ ΚΑΛΑΚΟΤΤΗΣ ΑΡΧΙΤΕΚΤΟΝΑΣ ΠΑΝΕΠΙΣΤΗΜΙΟΤ ΒΕΝΕΤΙΑΣ ΛΕΥΦΟΡΟΣ ΣΤΡΟΒΟΛΟΥ 164 2048 ΣΤΡΟΒΟΛΟΣ ΤΗΛ.: 22319434 99686899 FAX: 22319562			
ΟΚΟΔΟΜΗ:			
M.K.NOVS CON.LTD			
ΤΙΤΛΟΣ:			
ΚΑΤΟΨΗ 2ΟΥ ΟΡΟΦΟΥ			
ΣΧΕΔΙΟ:	M.K.	ΚΑΙΜΑΚΑ:	1:100
ΕΛΕΓΧΟΣ:		ΗΜΕΡΟΜΗΝΙΑ:	1/1/23
ΥΠΟΓΡΑΦΗ:		ΑΡ. ΕΡΓΑΣΙΑΣ:	

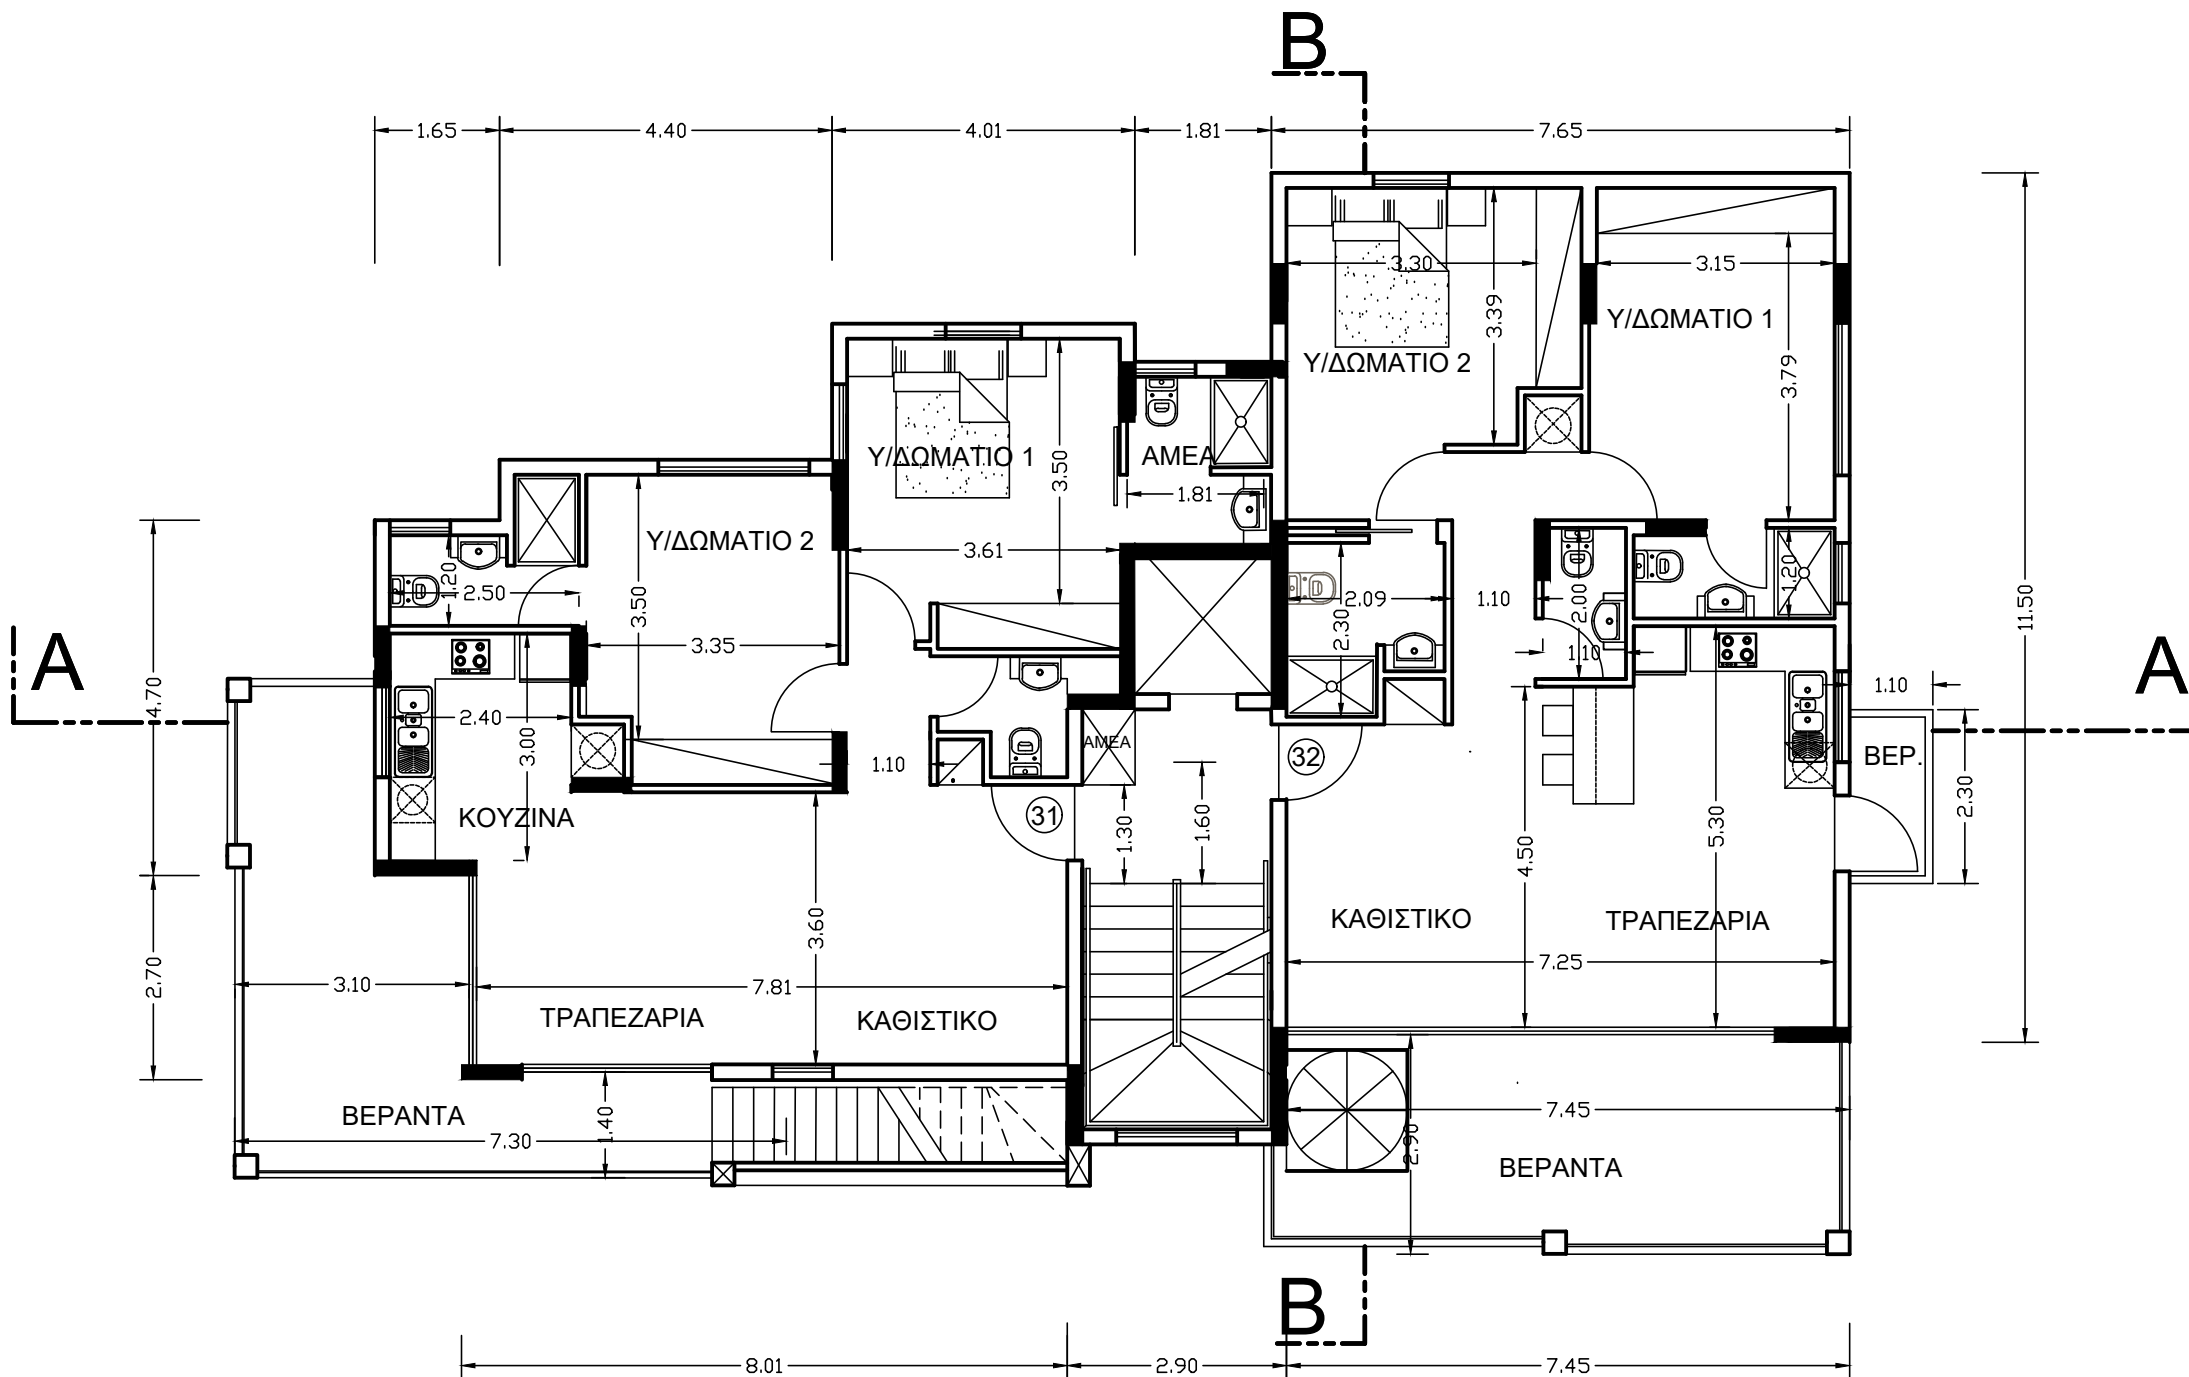


ΥΠΟΓΡΑΦΗ ΑΡΧΙΤΕΚΤΟΝΑ:

ΜΙΧΑΗΛ ΜΑΡΚΟΣ ΚΑΛΑΚΟΤΤΗΣ
Δρ. ΑΡΧΙΤΕΚΤΟΝΑΣ
ΠΑΝΕΠΙΣΤΗΜΙΟΤ ΒΕΝΕΤΙΑΣ
ΛΕΥΦΟΡΟΣ ΣΤΡΟΒΟΛΟΥ 164
2048 ΣΤΡΟΒΟΛΟΣ
ΤΗΛ.: 22319434
99686899 FAX: 22319562


ΟΚΟΔΟΜΗ:
M.K.NOVS CON.LTD

ΤΙΤΛΟΣ:
ΚΑΤΟΨΗ 3ΟΥ ΟΡΟΦΟΥ


ΣΧΕΔΙΟ: Μ.Κ.	ΚΑΙΜΑΚΑ: 1:100	ΑΡ. ΣΧΕΔΙΟΥ:
ΕΛΕΓΧΟΣ	ΗΜΕΡΟΜΗΝΙΑ: 1/1/23	4
ΥΠΟΓΡΑΦΗ:	ΑΡ. ΕΡΓΑΣΙΑΣ:	

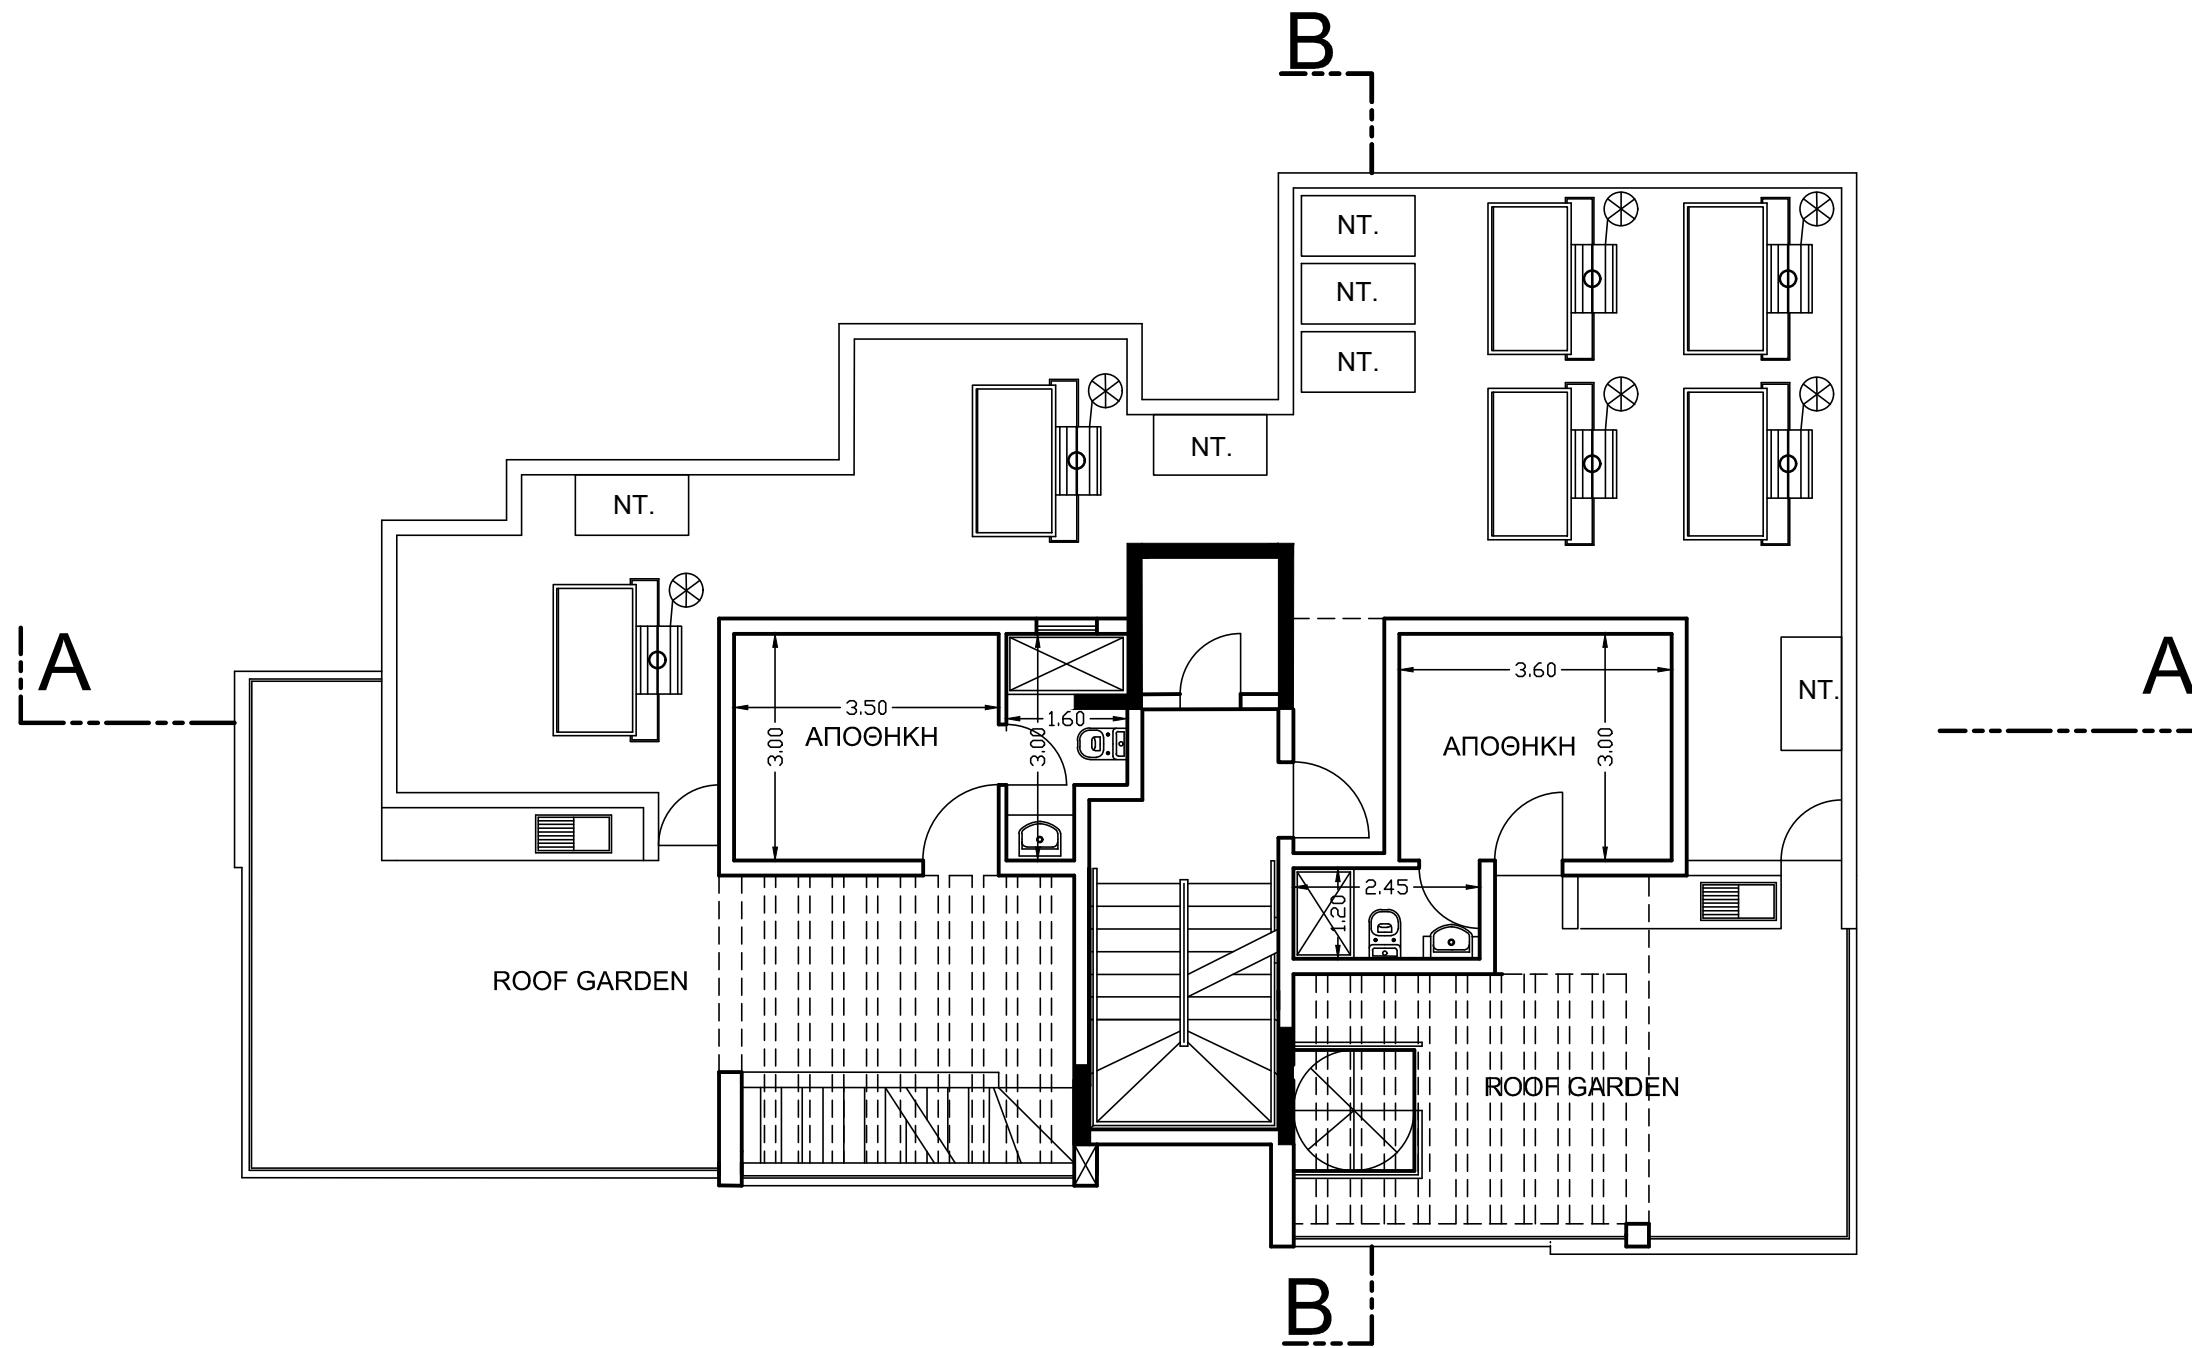


ΥΠΟΓΡΑΦΗ ΑΡΧΙΤΕΚΤΟΝΑ:			
ΜΙΧΑΗΛ ΜΑΡΚΟΣ ΚΑΛΑΚΟΤΤΗΣ ΑΡΧΙΤΕΚΤΟΝΑΣ ΠΑΝΕΠΙΣΤΗΜΙΟΤ ΒΕΝΕΤΙΑΣ ΛΕΥΦΟΡΟΣ ΣΤΡΟΒΟΛΟΥ 164 2048 ΣΤΡΟΒΟΛΟΣ ΤΗΛ.: 22319434 99686899 FAX: 22319562			
ΟΚΟΔΟΜΗ:			
M.K.NOVS CON.LTD			
ΤΙΤΛΟΣ:			
ΚΑΤΟΨΗ ΤΑΡΑΤΣΑΣ			
ΣΧΕΔΙΟ:	M.K.	ΚΑΙΜΑΚΑ:	1:100
ΕΛΕΓΧΟΣ		ΗΜΕΡΟΜΗΝΙΑ:	1/1/23
ΥΠΟΓΡΑΦΗ:		ΑΡ. ΕΡΓΑΣΙΑΣ:	
			5

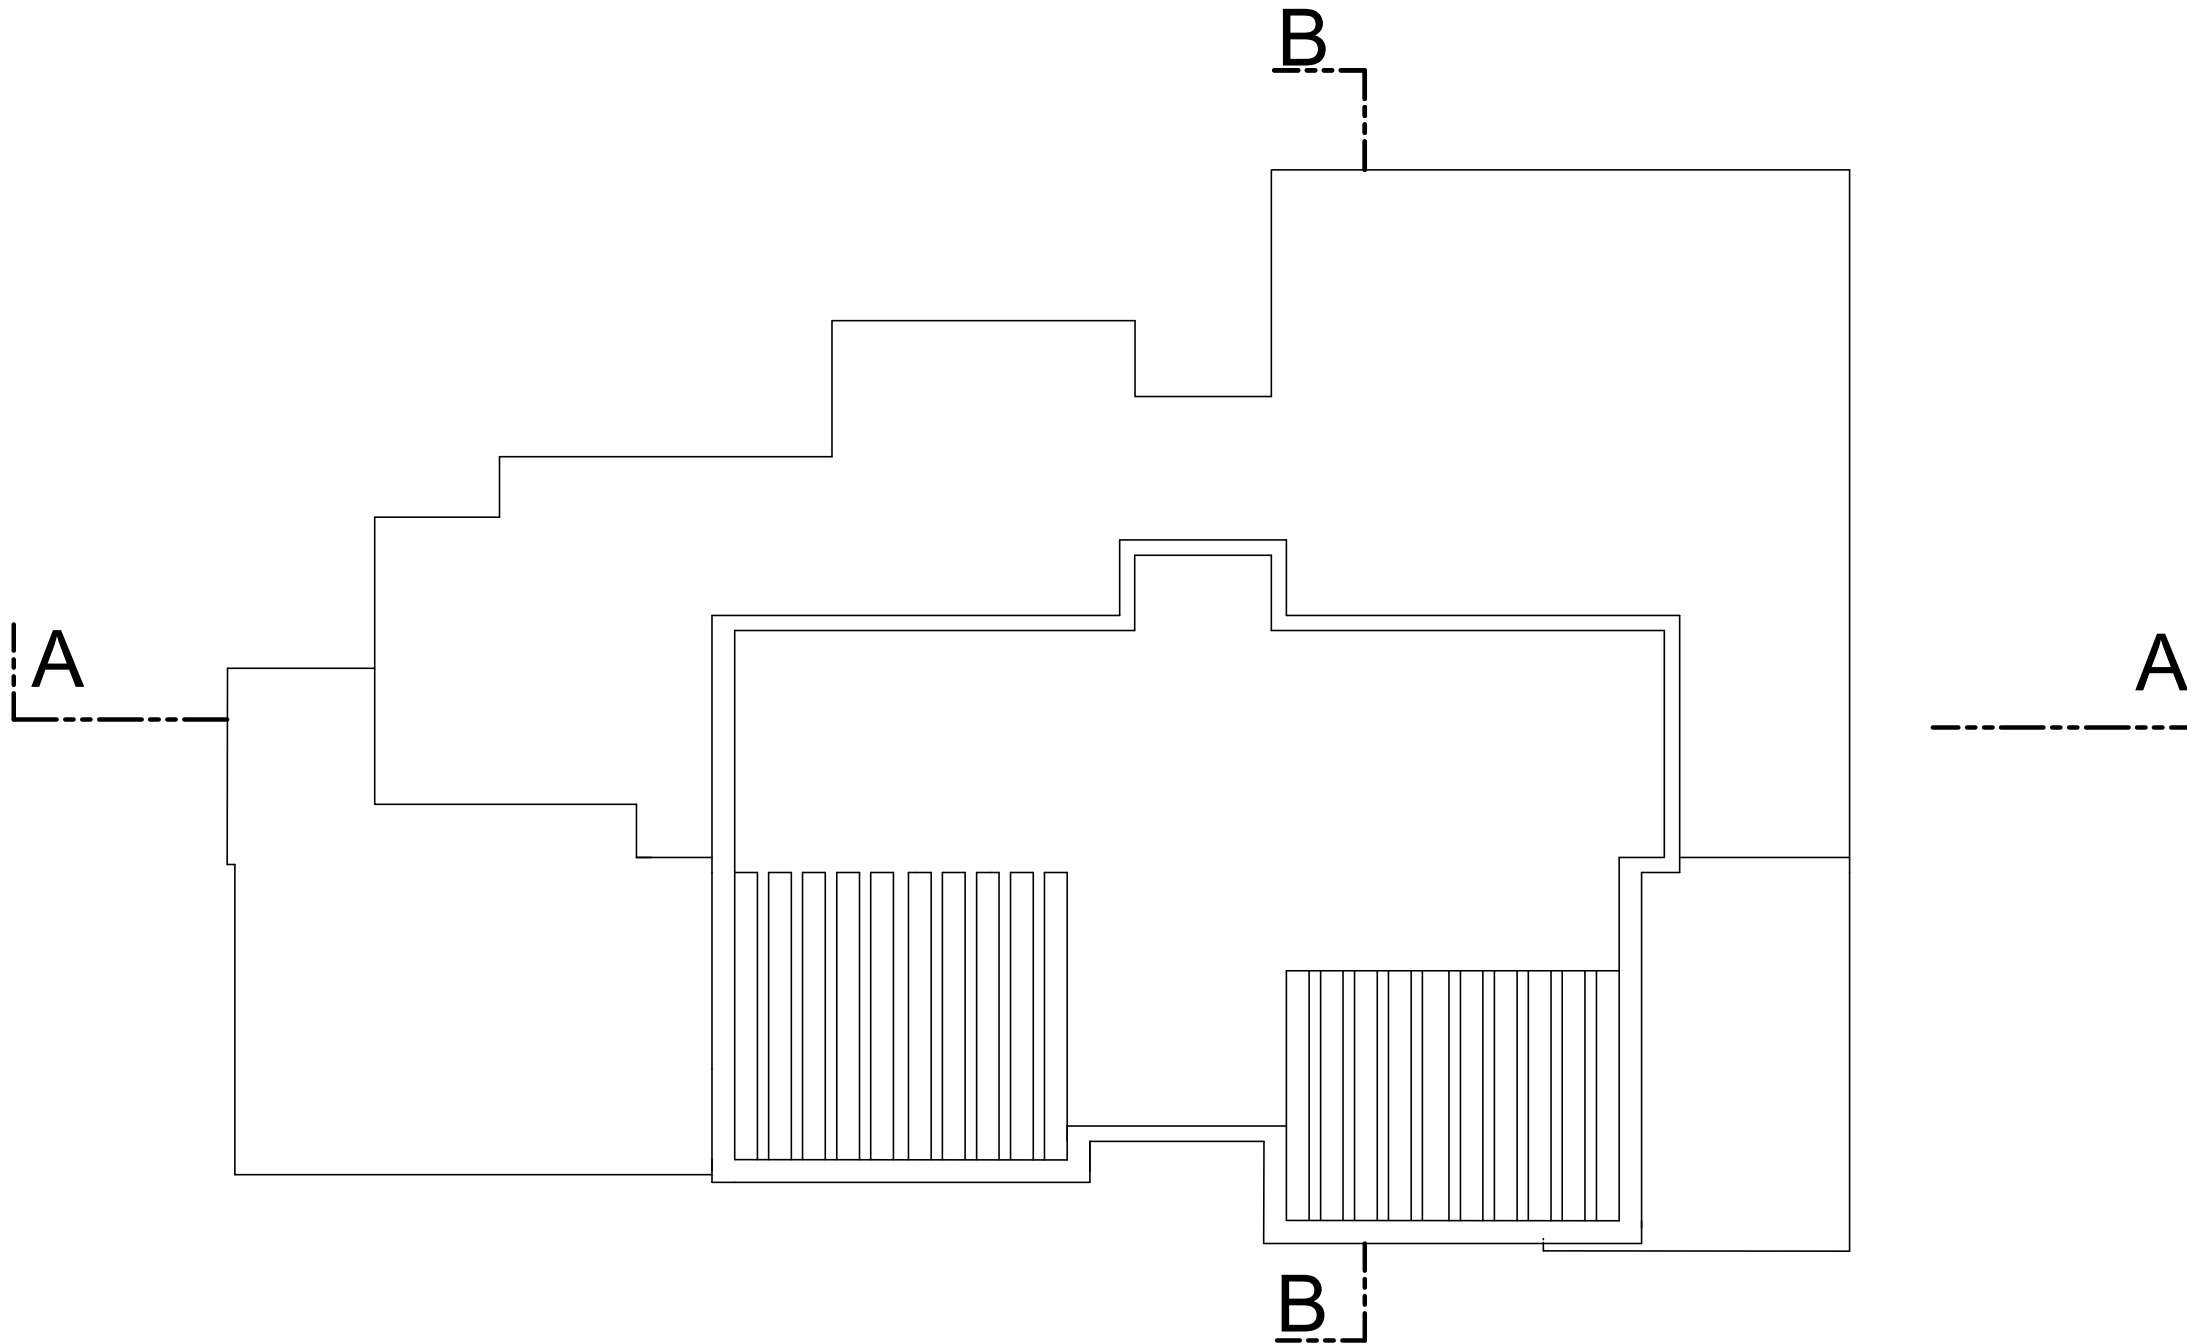

ΥΠΟΓΡΑΦΗ ΑΡΧΙΤΕΚΤΟΝΑ:		
ΜΙΧΑΗΛ ΜΑΡΚΟΣ ΚΑΛΑΚΟΤΤΗΣ ΑΡΧΙΤΕΚΤΟΝΑΣ ΠΑΝΕΠΙΣΤΗΜΙΟΤ ΒΕΝΕΤΙΑΣ ΛΕΥΦΟΡΟΣ ΣΤΡΟΒΟΛΟΥ 164 2048 ΣΤΡΟΒΟΛΟΣ ΤΗΛ.: 22319434 99686899 FAX: 22319562		
ΟΚΟΔΟΜΗ:		
M.K.NOVS CON.LTD		
ΤΙΤΛΟΣ:		
ΚΑΤΟΨΗ ΑΝΩΘΕΝ		
ΚΛΙΜΑΚΟΣΤΑΣΙΟΥ		
ΣΧΕΔΙΟ:	Μ.Κ.	ΚΑΙΜΑΚΑ:
ΕΛΕΓΧΟΣ	ΗΜΕΡΟΜΗΝΙΑ:	1/1/23
ΤΥΠΟΓΡΑΦΗ:	ΑΡ. ΕΡΓΑΣΙΑΣ:	6

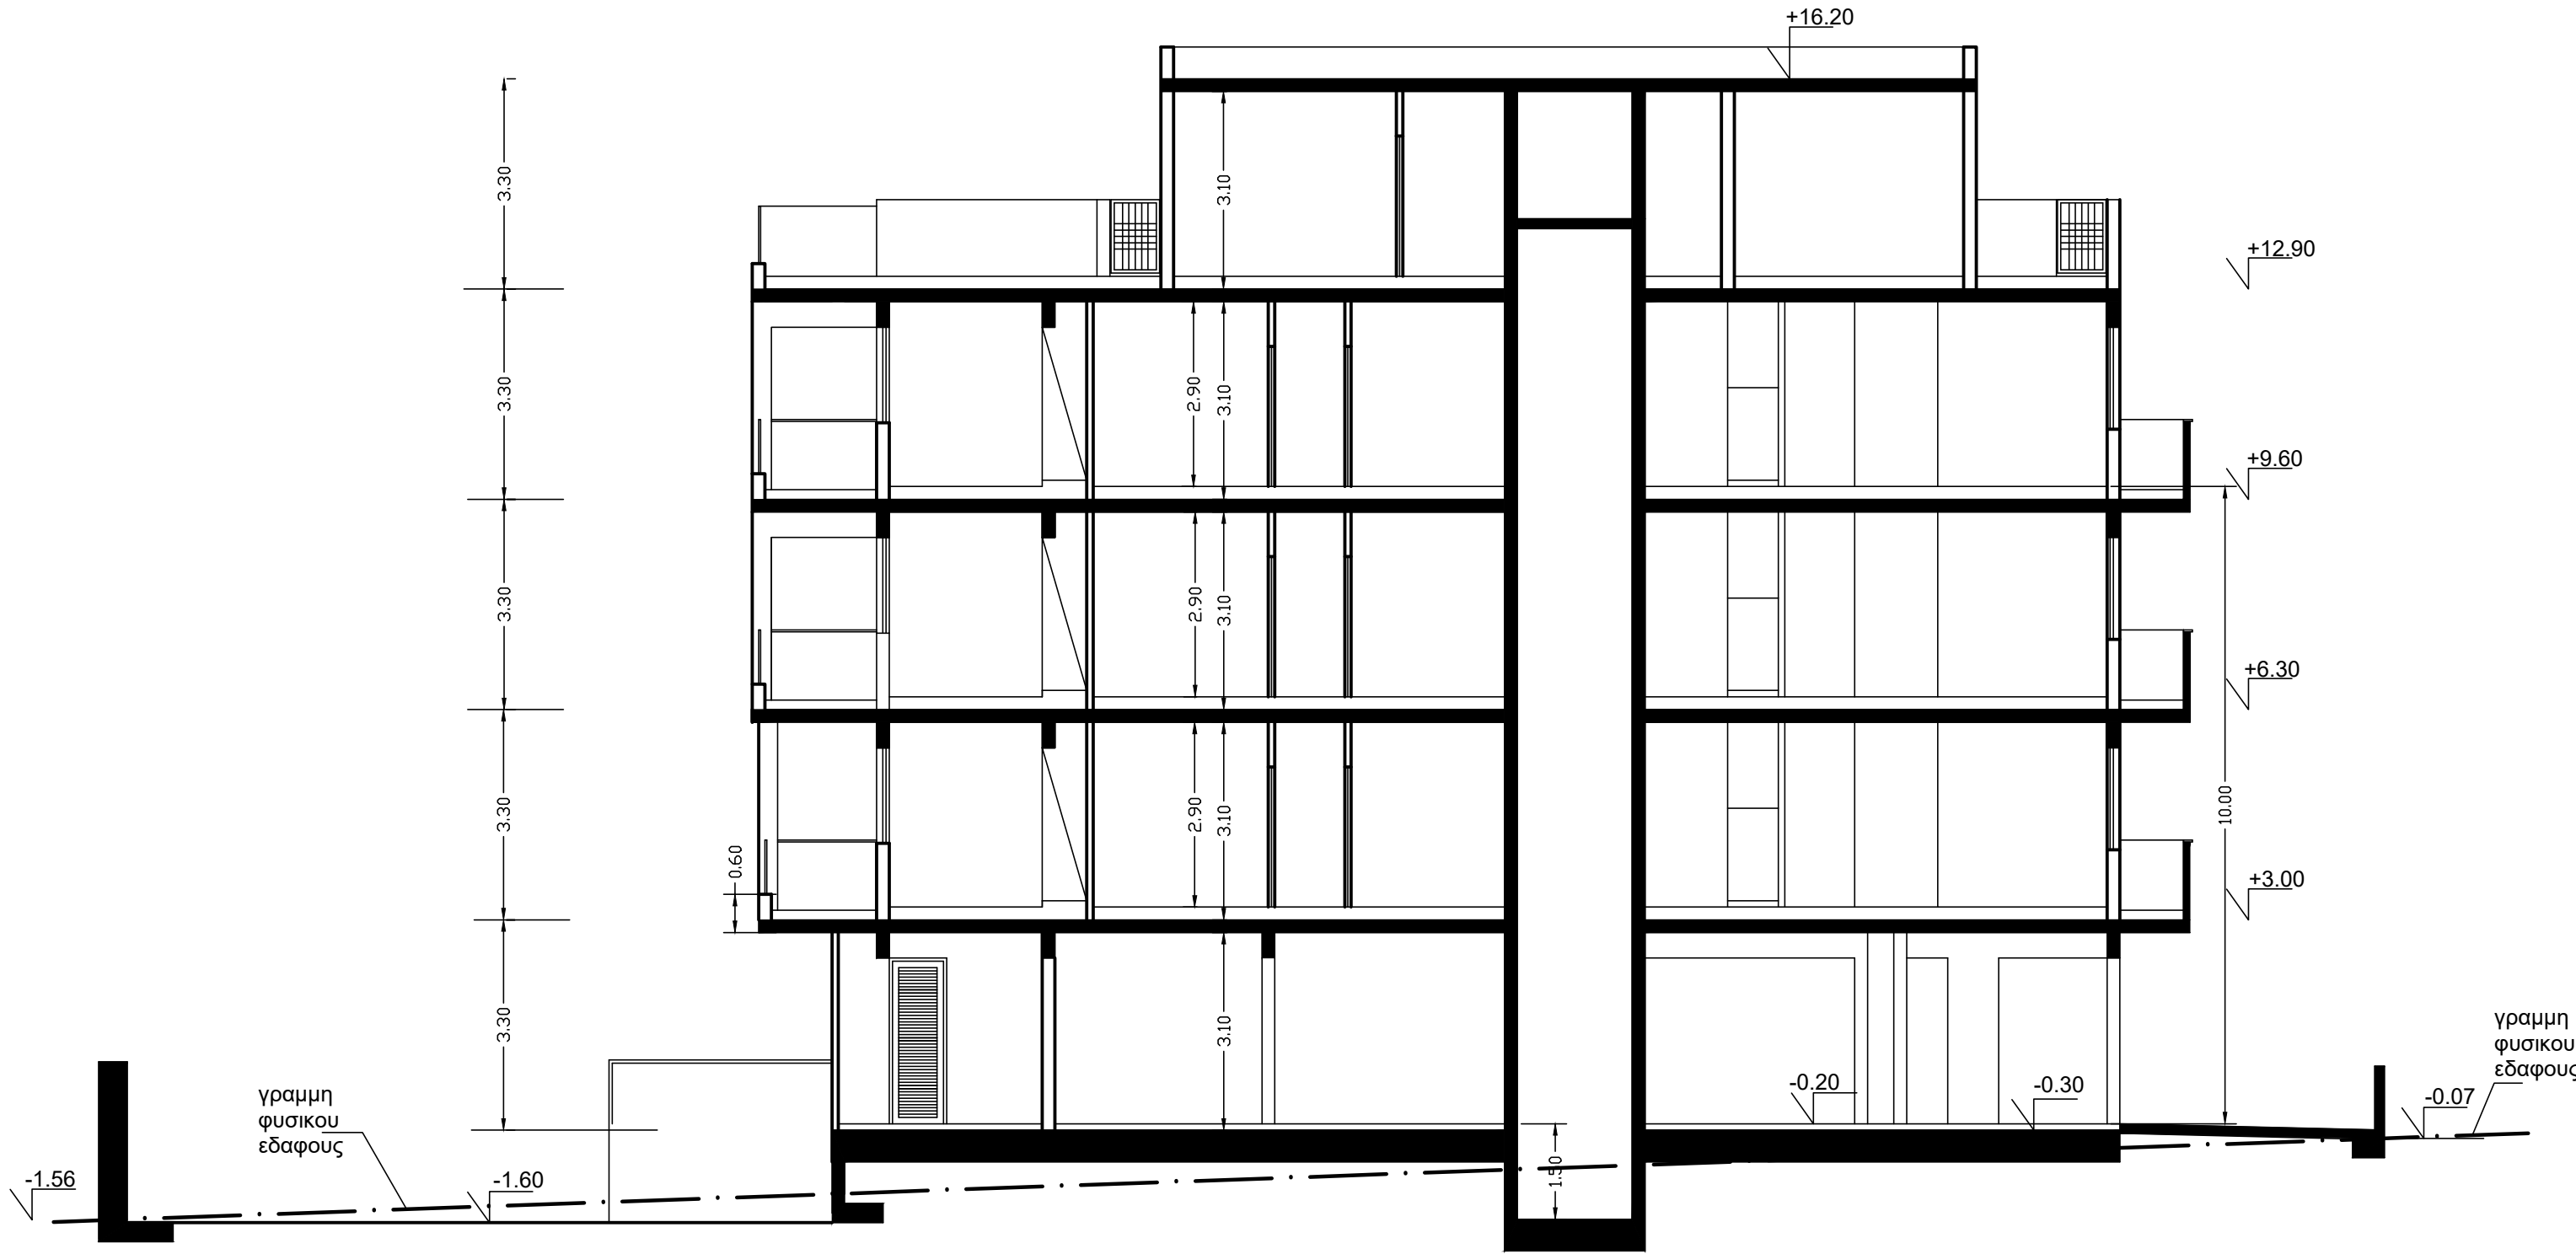

ΥΠΟΓΡΑΦΗ ΑΡΧΙΤΕΚΤΟΝΑ:		
ΜΙΧΑΗΛ ΜΑΡΚΟΣ ΚΑΛΑΚΟΤΤΗΣ ΑΡΧΙΤΕΚΤΟΝΑΣ ΠΑΝΕΠΙΣΤΗΜΙΟΤ ΒΕΝΕΤΙΑΣ ΛΕΥΦΟΡΟΣ ΣΤΡΟΒΟΛΟΥ 164 2048 ΣΤΡΟΒΟΛΟΣ ΤΗΛ.: 22319434 99686899 FAX: 22319562		
ΟΚΟΔΟΜΗ:		
M.K.NOVS CON.LTD		
ΤΙΤΛΟΣ:		
ΤΟΜΗ Α-Α		
ΣΧΕΔΙΟ:	Μ.Κ.	ΚΑΙΜΑΚΑ:
ΕΛΕΓΧΟΣ:	ΗΜΕΡΟΜΗΝΙΑ: 1/1/23	ΑΡ. ΣΧΕΔΙΟΥ:
ΥΠΟΓΡΑΦΗ:	ΑΡ. ΕΡΓΑΣΙΑΣ:	7

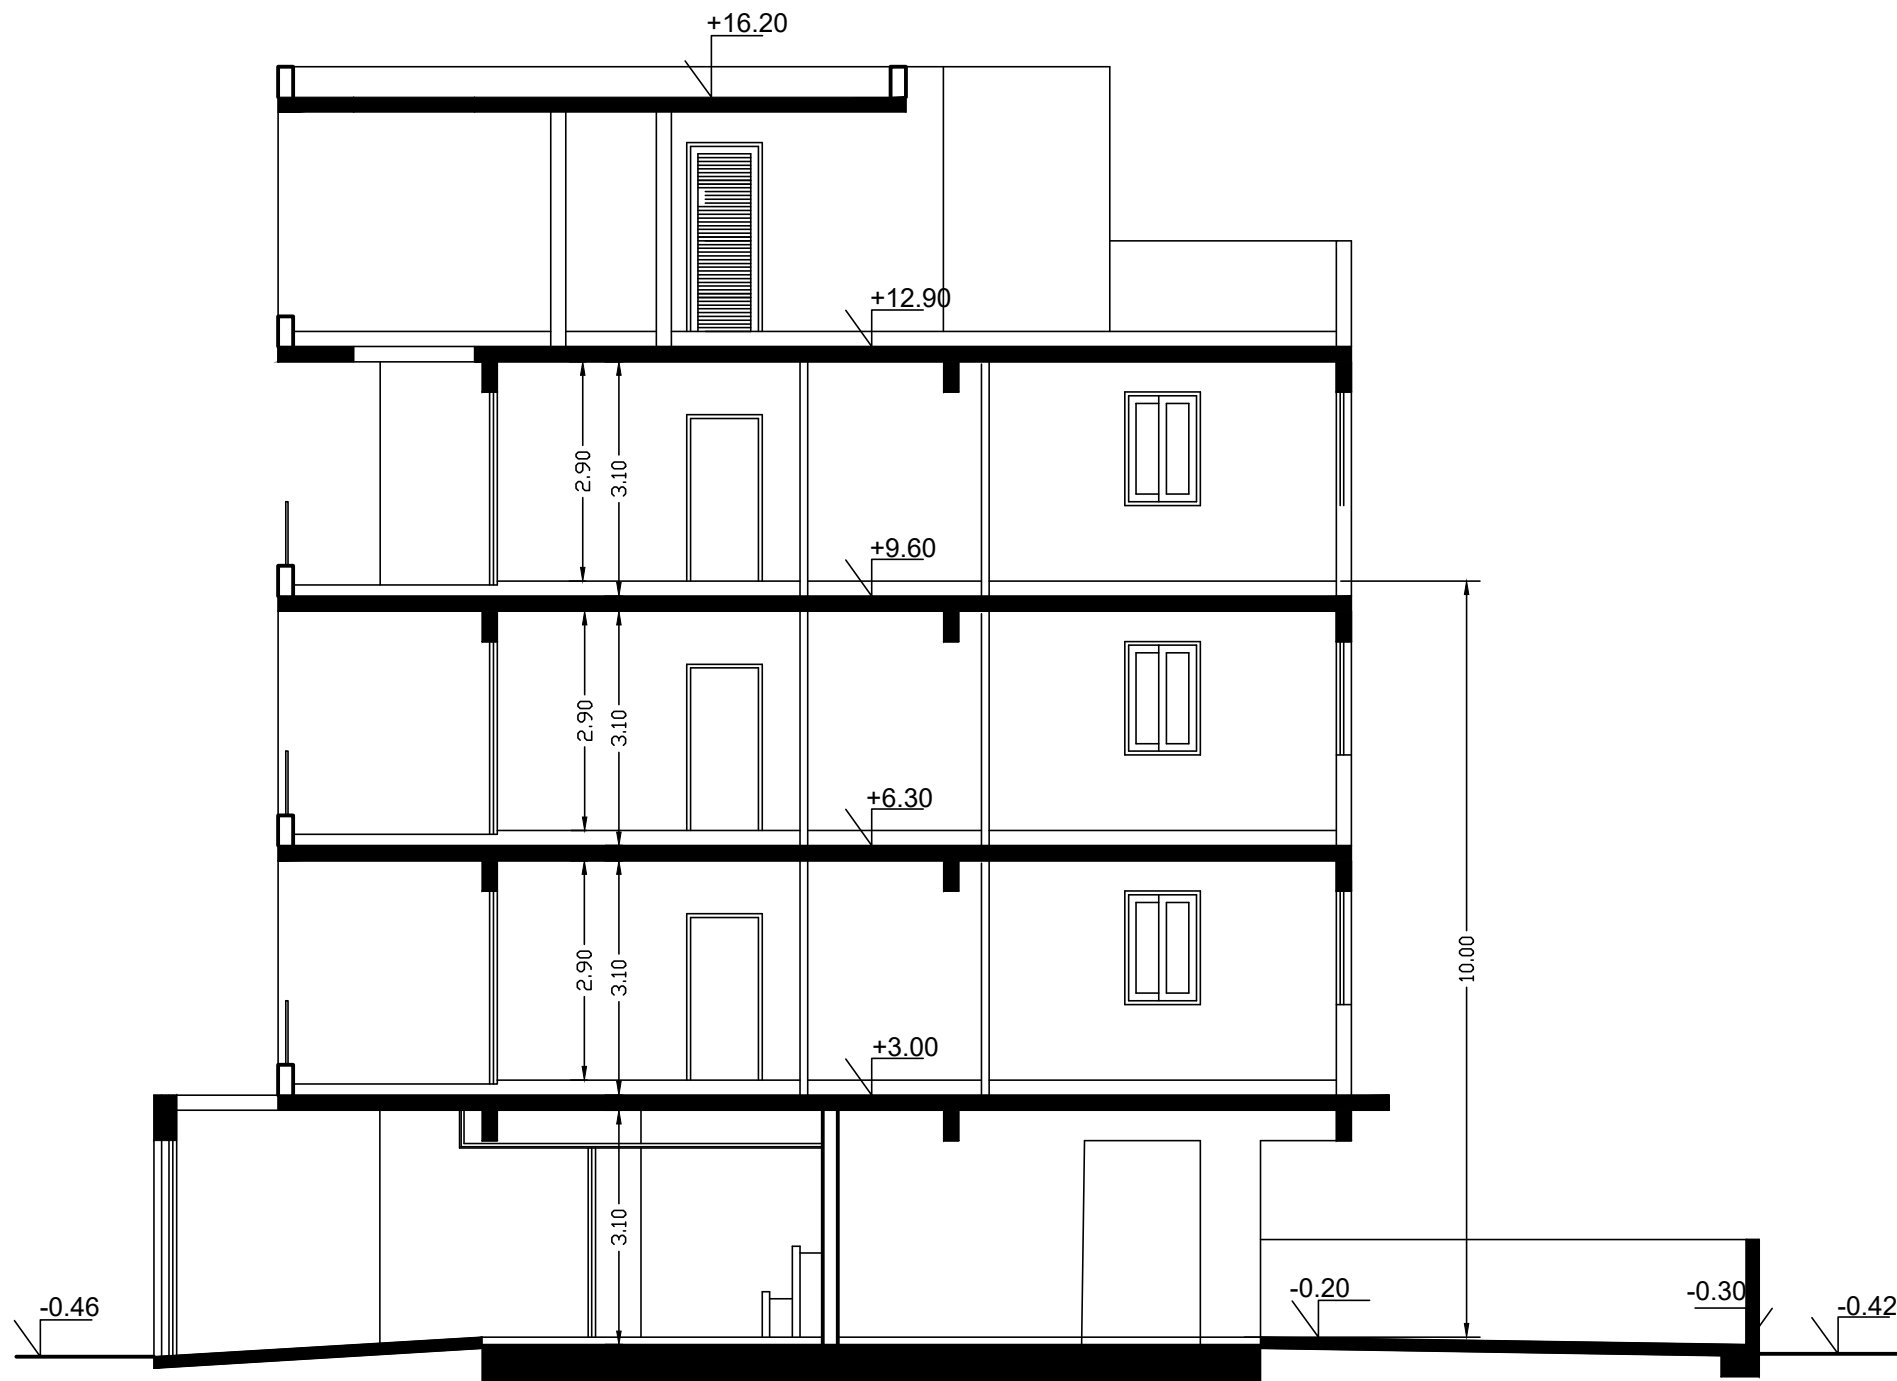

ΥΠΟΓΡΑΦΗ ΑΡΧΙΤΕΚΤΟΝΑ:			
ΜΙΧΑΗΛ ΜΑΡΚΟΣ ΚΑΛΑΚΟΤΤΗΣ ΑΡΧΙΤΕΚΤΟΝΑΣ ΠΑΝΕΠΙΣΤΗΜΙΟΤ ΒΕΝΕΤΙΑΣ ΛΕΥΦΟΡΟΣ ΣΤΡΟΒΟΛΟΥ 164 2048 ΣΤΡΟΒΟΛΟΣ ΤΗΛ.: 22319434 99686899 FAX: 22319562			
ΟΚΟΔΟΜΗ:			
M.K.NOVS CON.LTD			
ΤΙΤΛΟΣ:			
ΤΟΜΗ Β-Β			
ΣΧΕΔΙΟ:	M.K.	ΚΑΙΜΑΚΑ:	1:100
ΕΛΕΓΧΟΣ:		ΗΜΕΡΟΜΗΝΙΑ:	1/1/23
ΥΠΟΓΡΑΦΗ:		ΑΡ. ΕΡΓΑΣΙΑΣ:	
			8