


ΚΑΤΟΨΗ ΥΠΟΣΤΕΓΟΥ

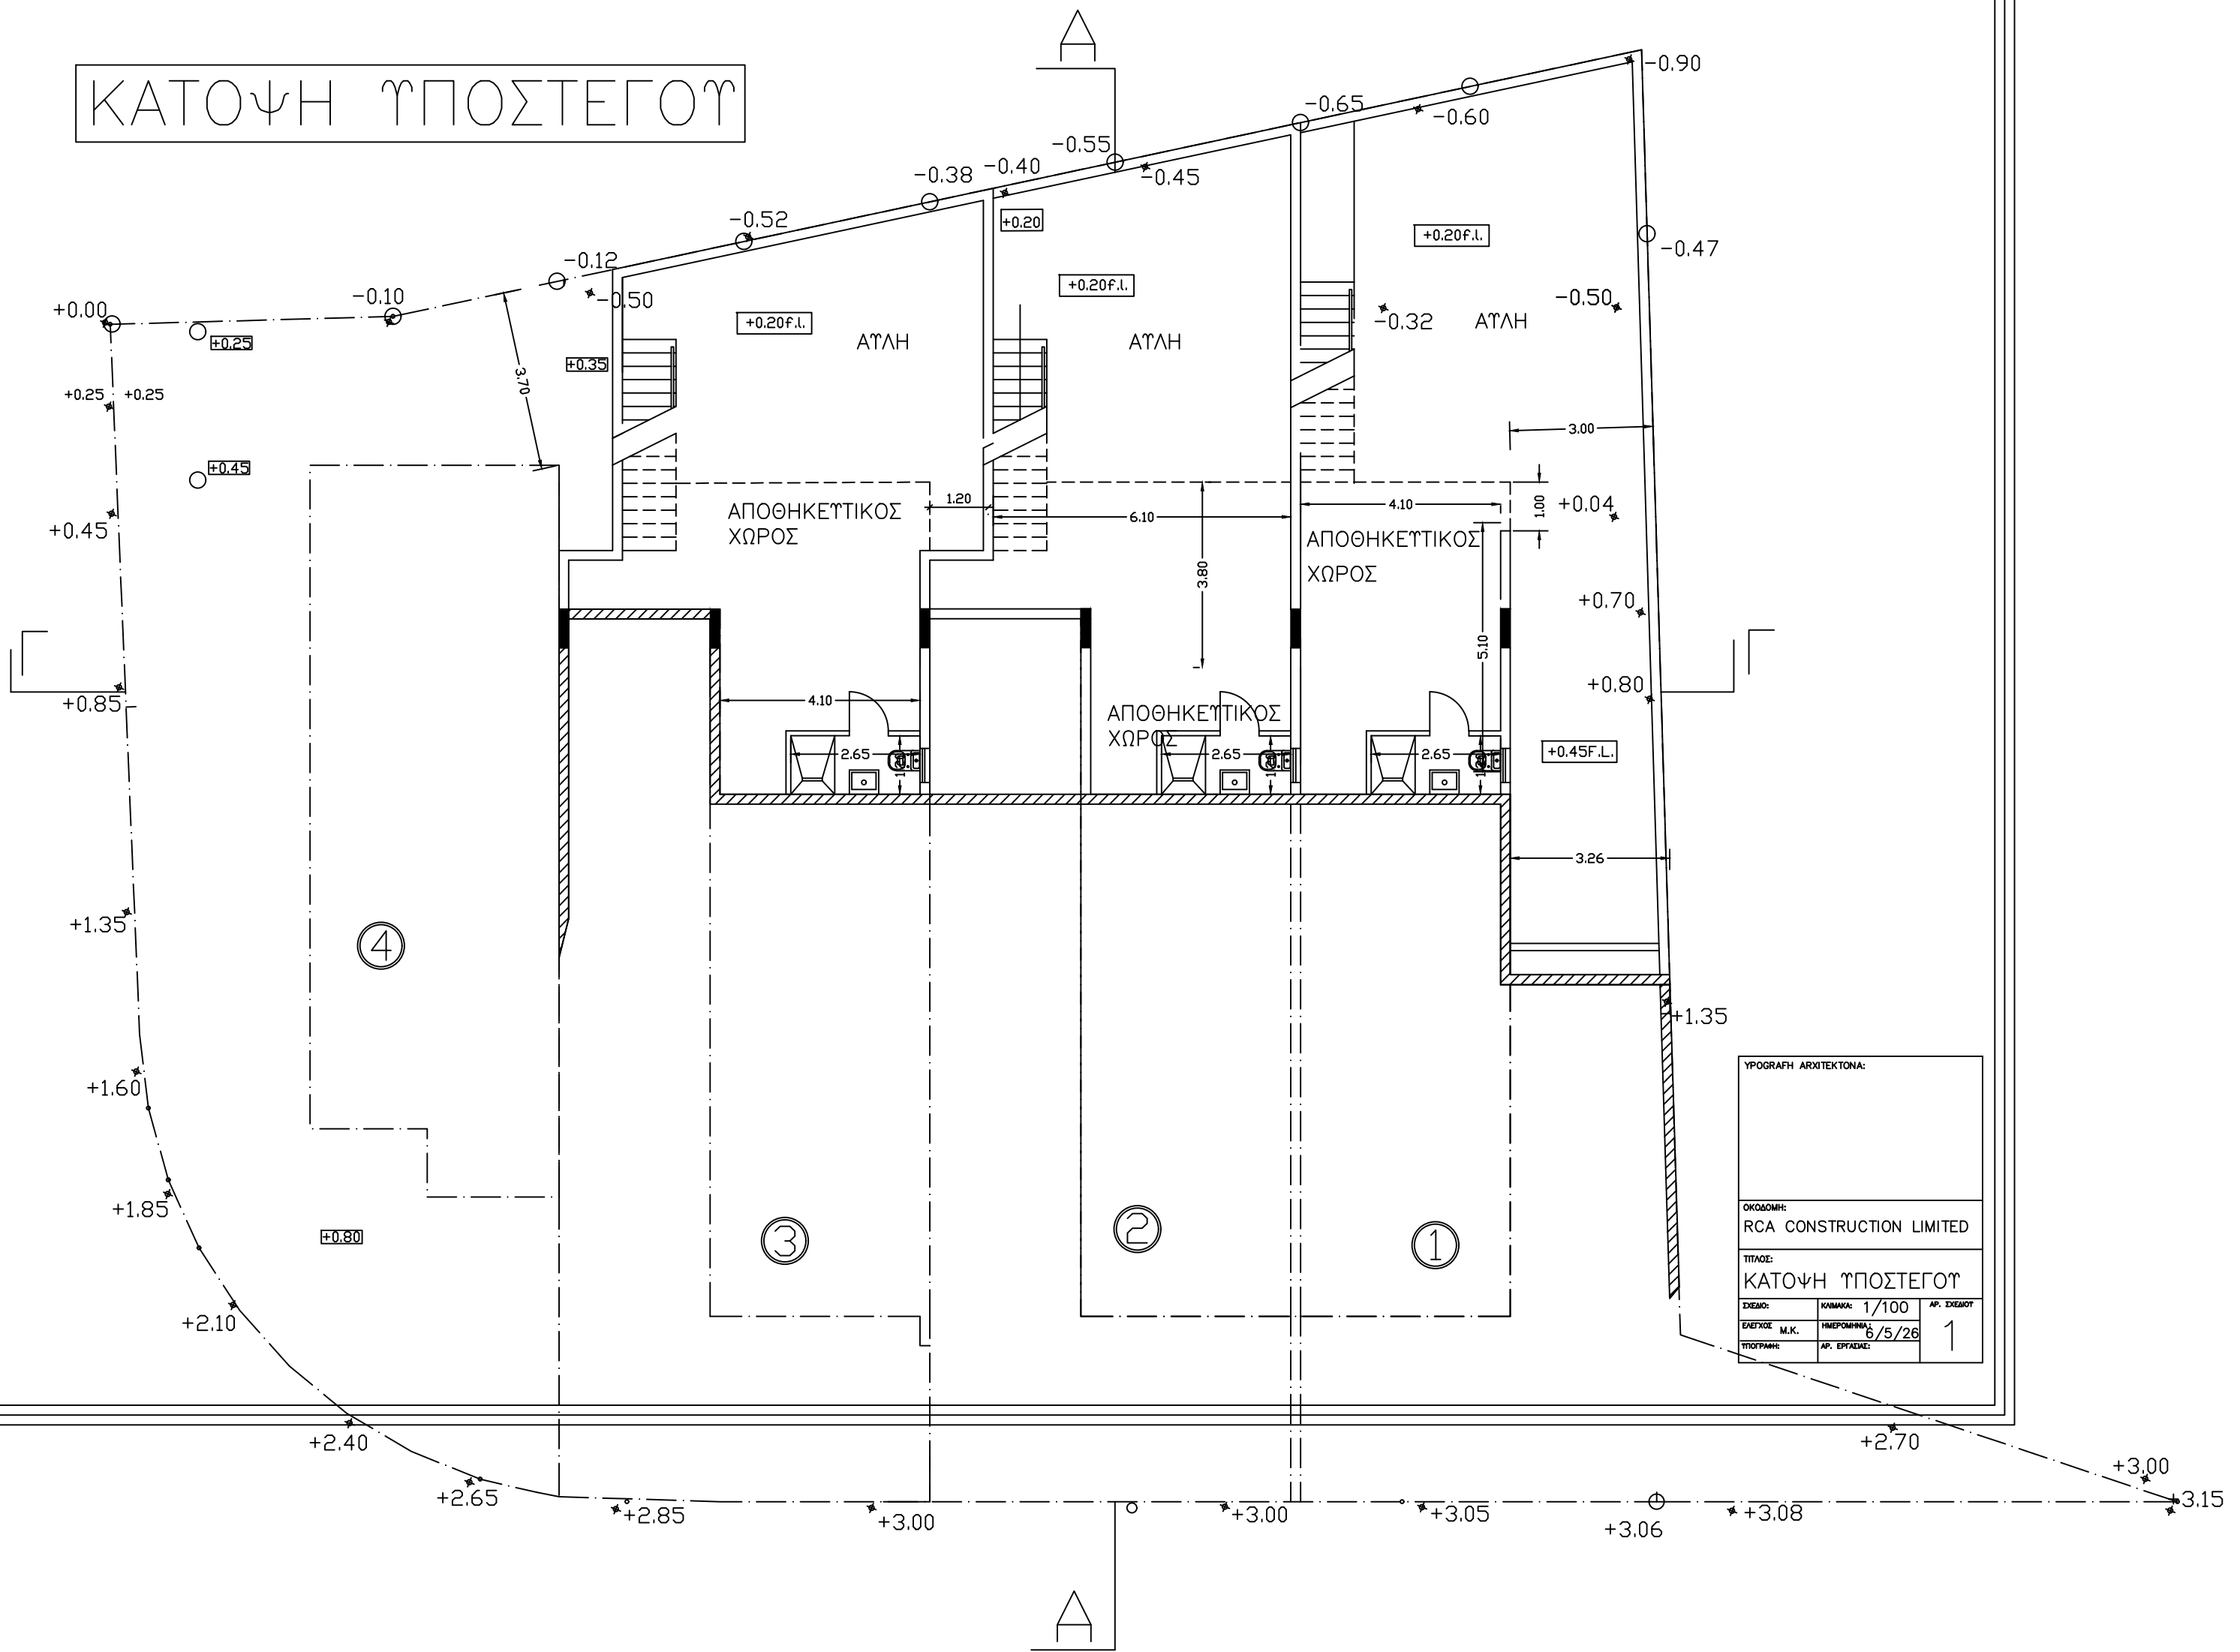

ΥΠΟΓΡΑΦΗ ΑΡΧΙΤΕΚΤΟΝΑ:		
ΟΚΟΔΟΜΗ:		
RCA CONSTRUCTION LIMITED		
ΤΙΤΛΟΣ:		
ΚΑΤΟΨΗ ΥΠΟΣΤΕΓΟΥ		
ΣΧΕΔΙΟ:	ΚΛΙΜΑΚΑ: 1/100	ΑΡ. ΣΧΕΔΙΟΥ
ΕΛΕΓΧΟΣ Μ.Κ.	ΗΜΕΡΟΜΗΝΙΑ: 6/5/26	1
ΥΠΟΓΡΑΦΗ:	ΑΡ. ΕΡΓΑΣΙΑΣ:	